


Neubau eines 6-Fam.-Wohnhauses in Bad Friedrichshall-Jagstfeld - Tübinger Str. 17

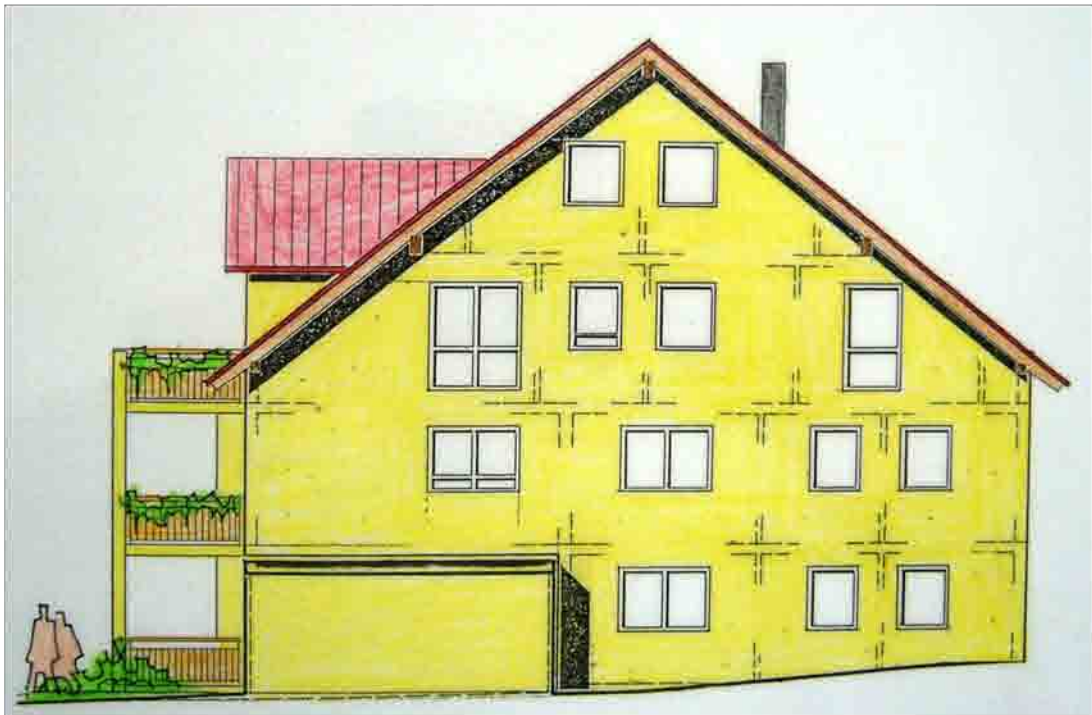

...zufriedene Kunden...in Häusern von uns...



VOGT Wohn + Gewerbebau GmbH


In den Lachen 7 - 74235 Erlenbach

Tel.: 07132/6215 - Fax: 07132/7404

www.vogt-wohnbau.de - info@vogt-wohnbau.de

Lageplan


Tübinger Str.17

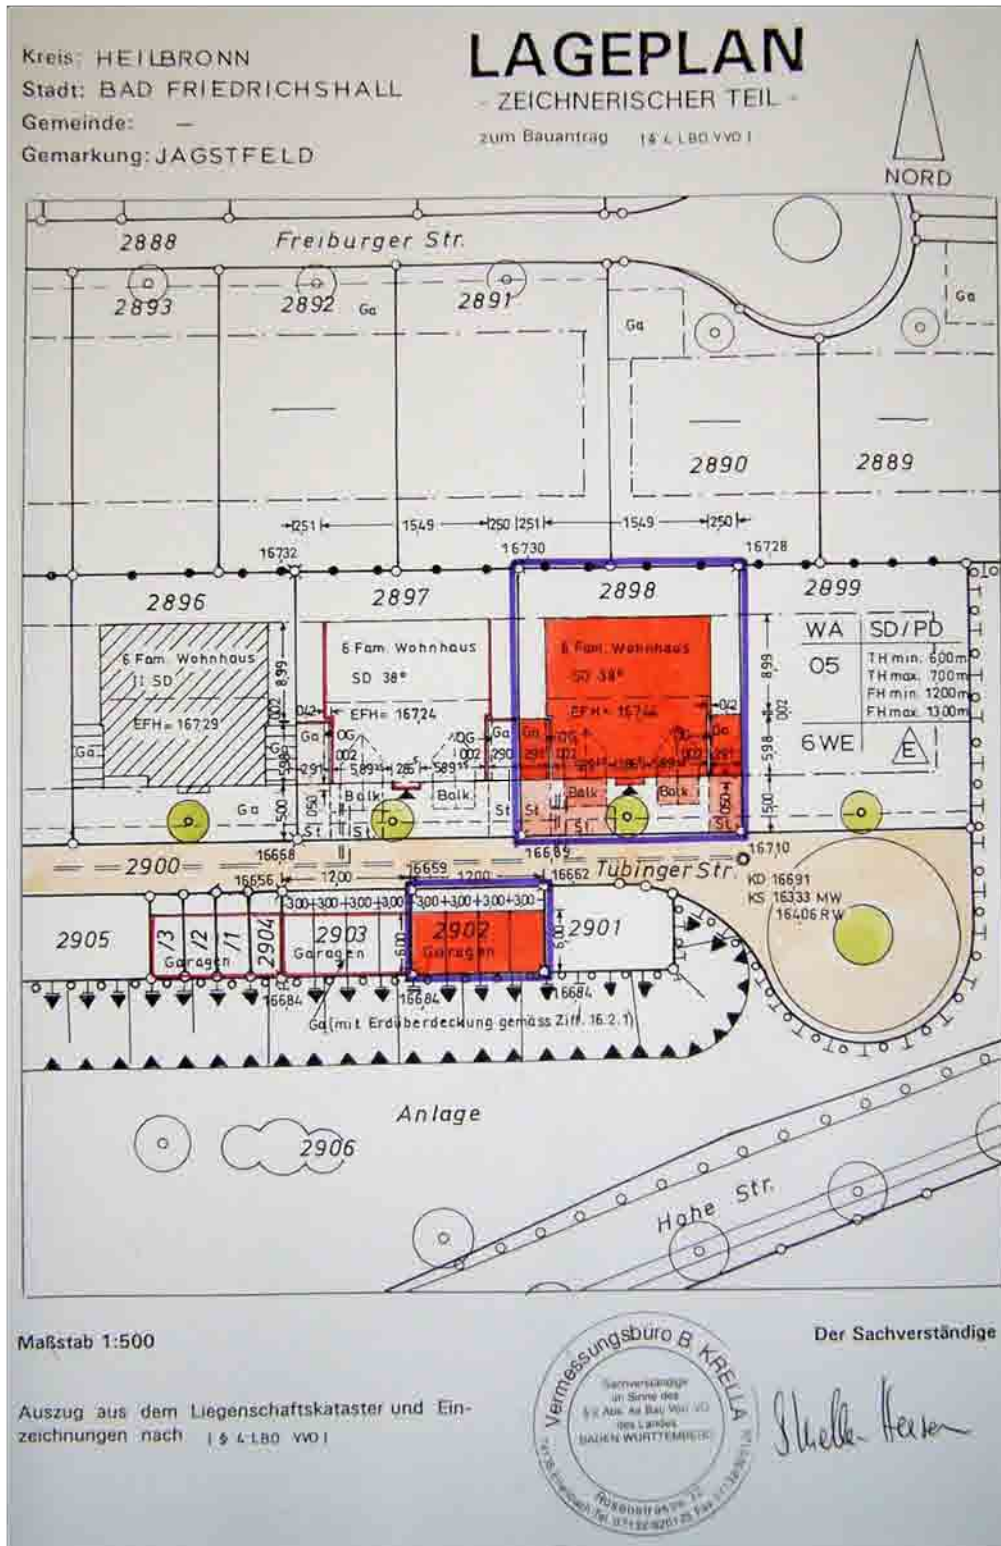

VOGT Wohn + Gewerbebau GmbH
 In den Lachen 7 - 74235 Erlenbach
 Tel.: 07132/6215 - Fax: 07132/7404
www.vogt-wohnbau.de - info@vogt-wohnbau.de

Untergeschoss

Tübinger Str.17

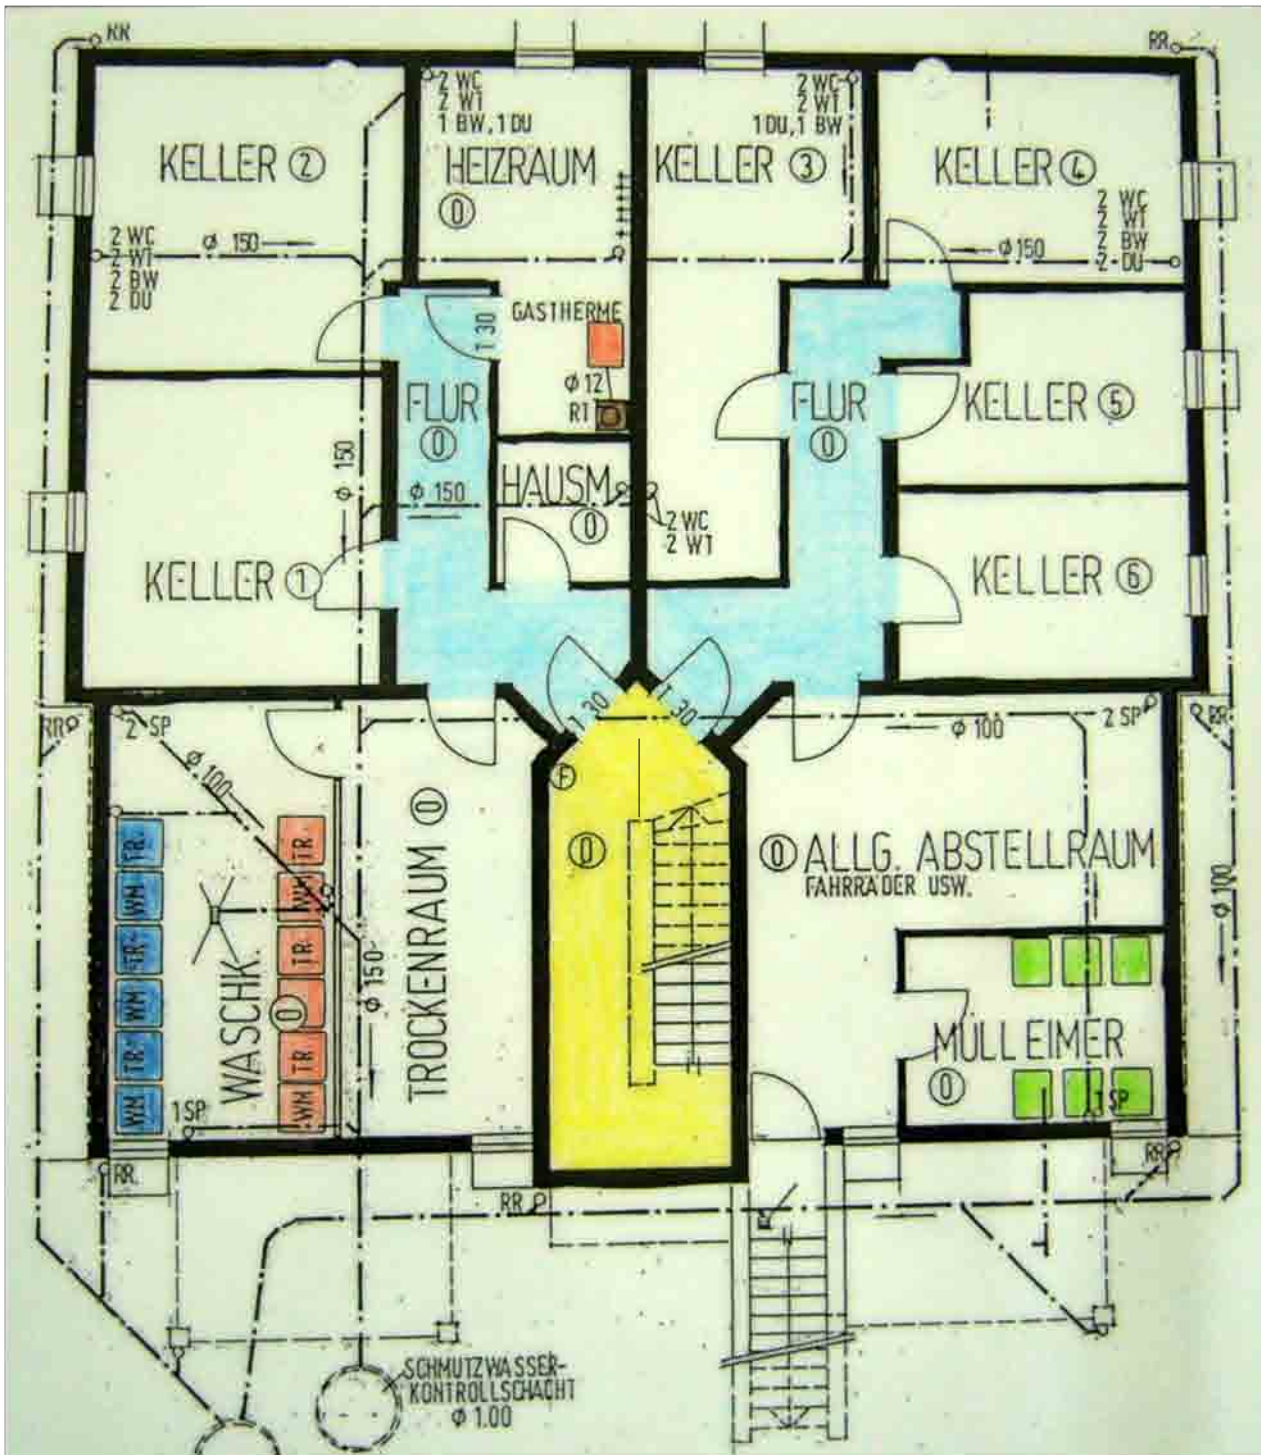

VOGT Wohn + Gewerbebau GmbH

In den Lachen 7 - 74235 Erlenbach

Tel.: 07132/6215 - Fax: 07132/7404


www.vogt-wohnbau.de - info@vogt-wohnbau.de

Erdgeschoss

Tübinger Str.17

Wohnfläche Wohnung - Nr.: 1 = ca. 94,25 m²

Wohnfläche Wohnung - Nr.: 2 = ca. 94,41 m²

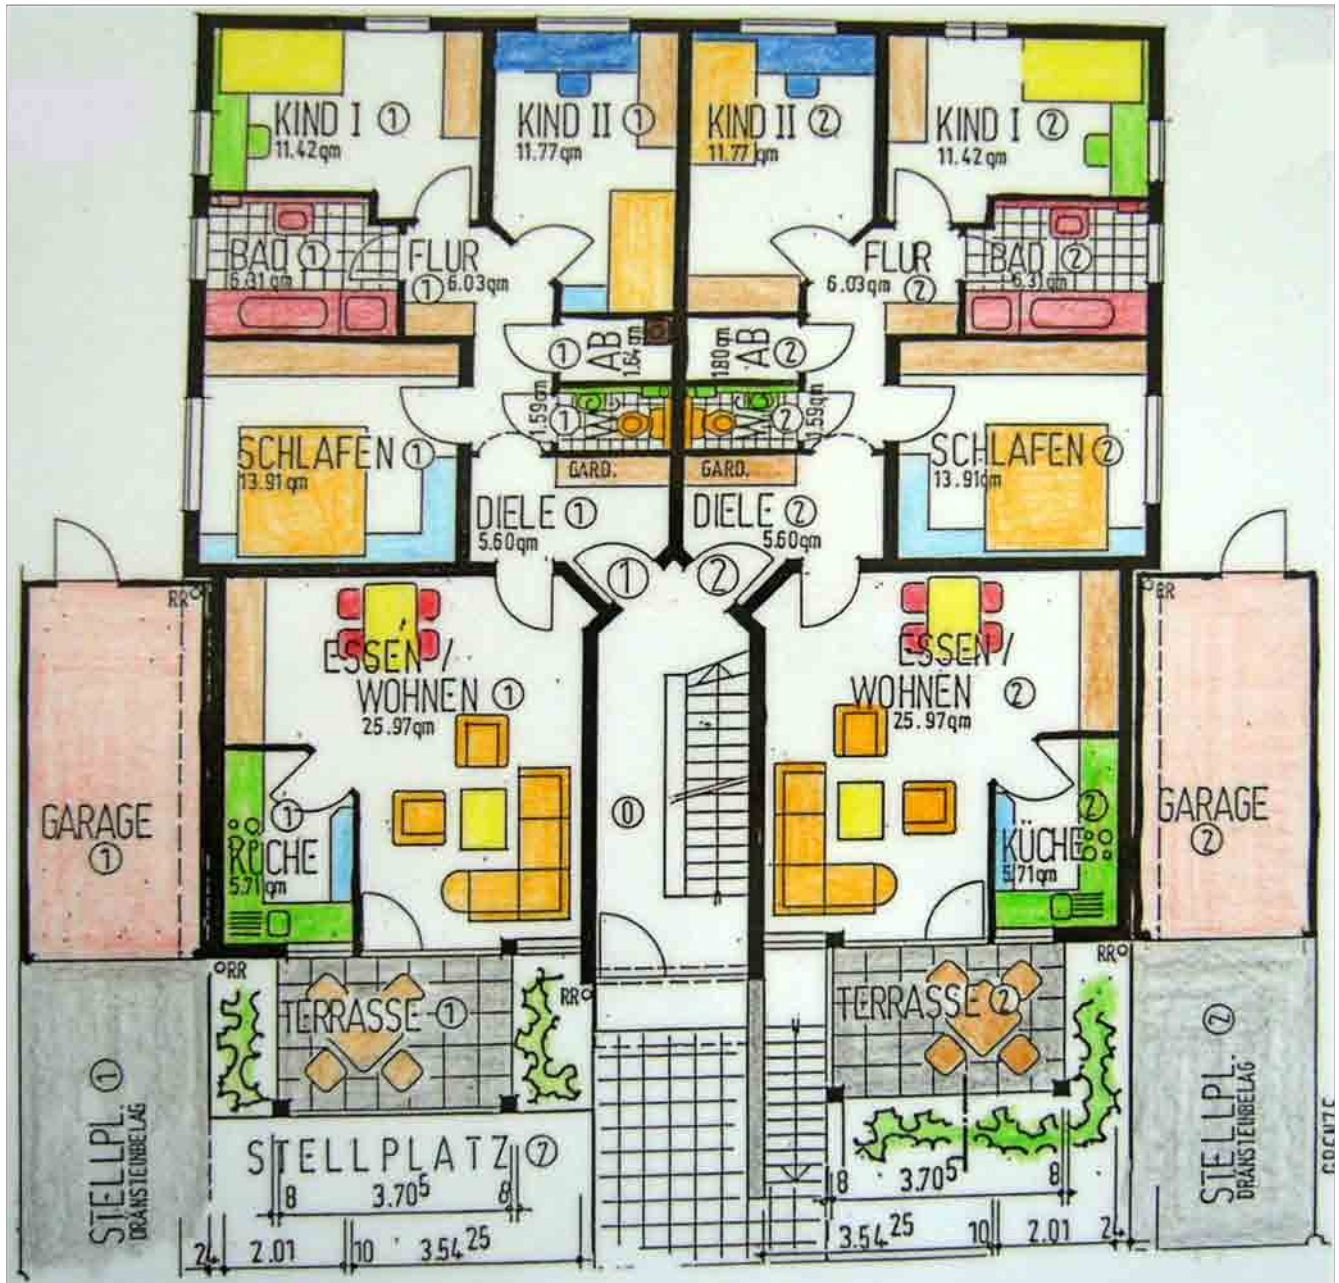

VOGT Wohn + Gewerbebau GmbH

In den Lachen 7 - 74235 Erlenbach

Tel.: 07132/6215 - Fax: 07132/7404


www.vogt-wohnbau.de - info@vogt-wohnbau.de

Obergeschoss

Tübinger Str.17

Wohnfläche Wohnung - Nr.: 3 = ca. 96,62 m²

Wohnfläche Wohnung - Nr.: 4 = ca. 96,78 m²

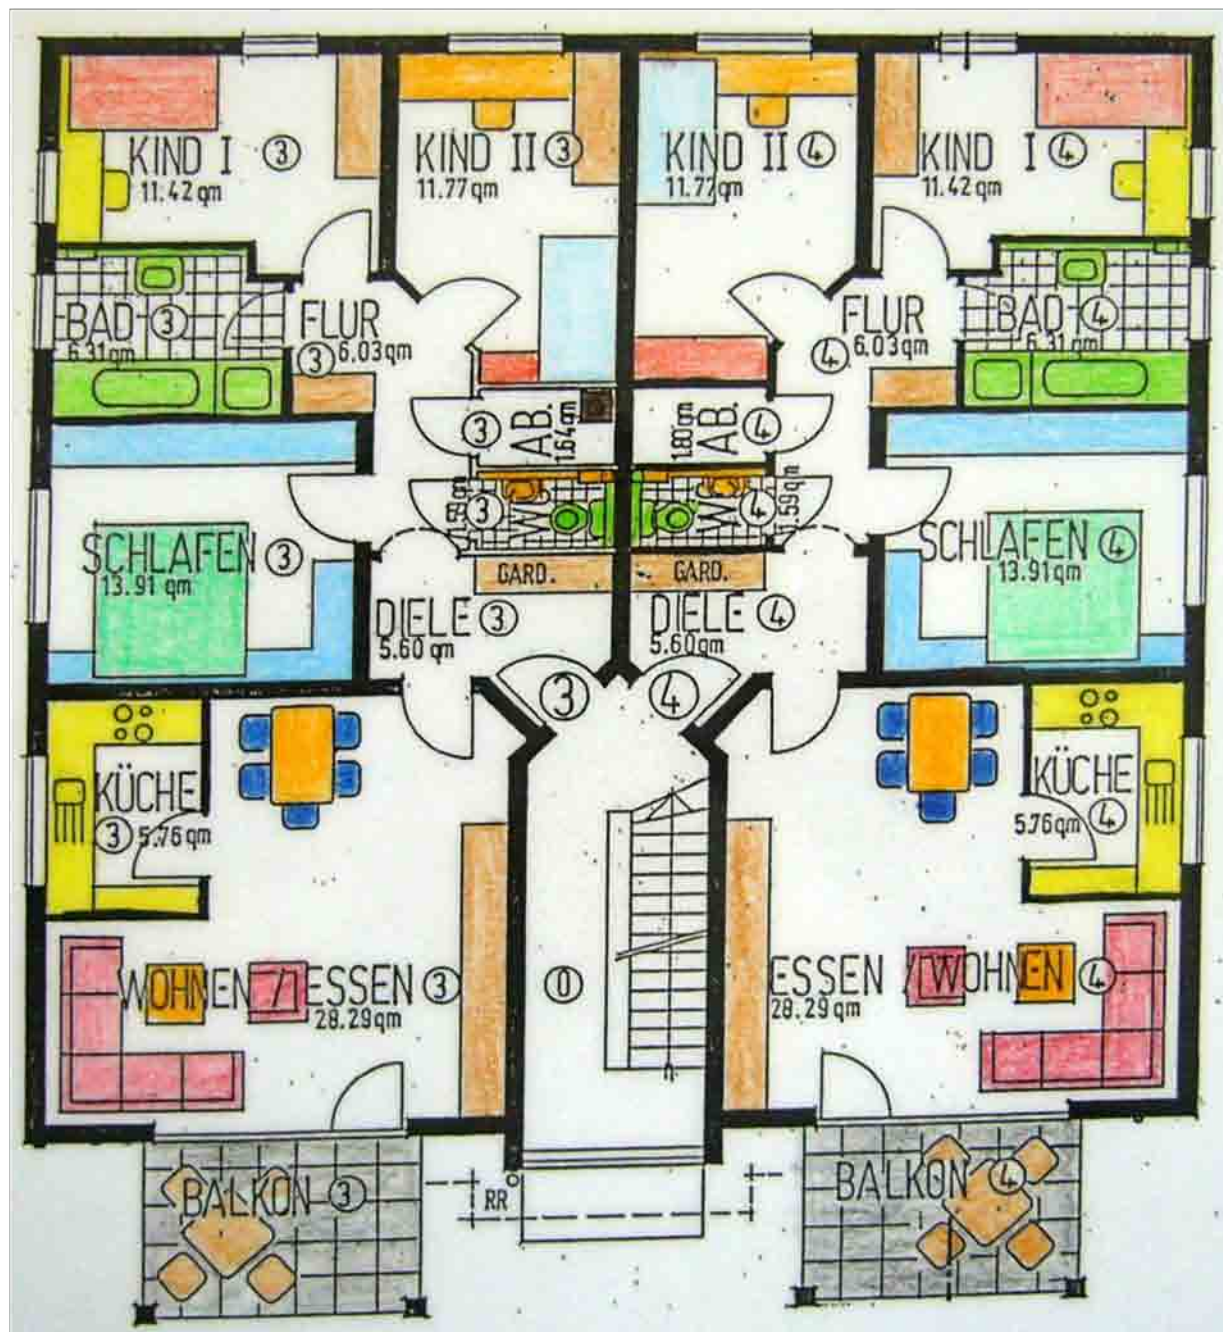

VOGT Wohn + Gewerbebau GmbH

In den Lachen 7 - 74235 Erlenbach

Tel.: 07132/6215 - Fax: 07132/7404


www.vogt-wohnbau.de - info@vogt-wohnbau.de

Dachgeschoss mit Dachausbau

Tübinger Str.17

Wohnfläche Wohnung - Nr.: 5 = ca. 115,00 m²

Wohnfläche Wohnung - Nr.: 6 = ca. 115,13 m²

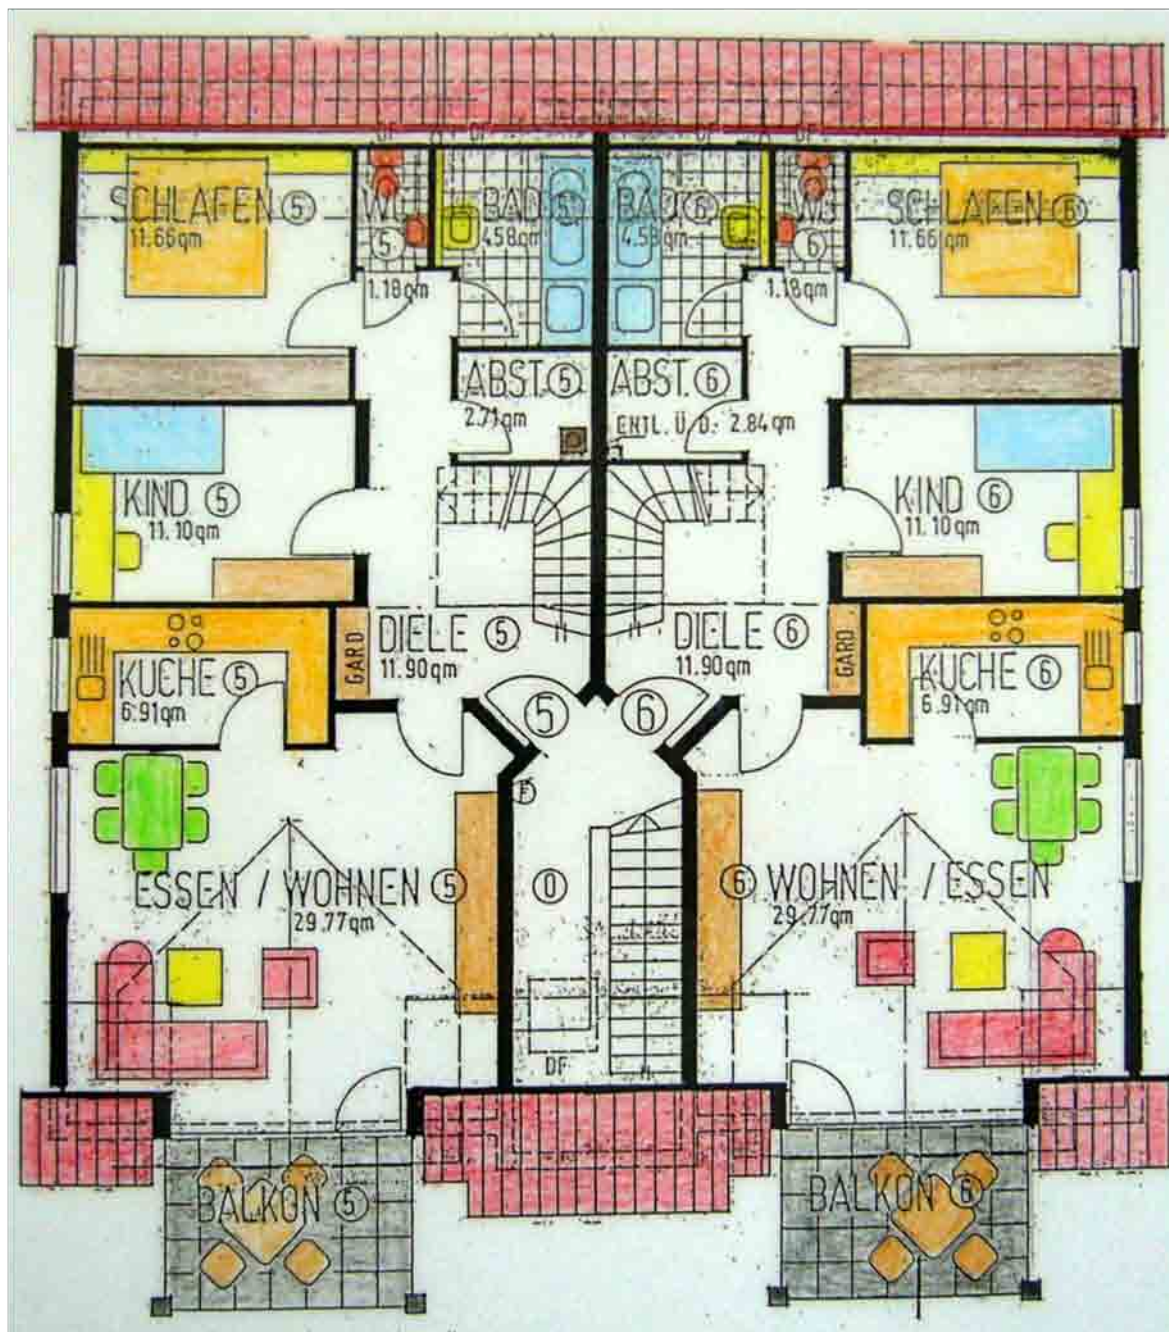

VOGT Wohn + Gewerbebau GmbH

In den Lachen 7 - 74235 Erlenbach

Tel.: 07132/6215 - Fax: 07132/7404


www.vogt-wohnbau.de - info@vogt-wohnbau.de

Dachausbau Wohnung Nr.5 und Nr.6

Tübinger Str.17

Wohnfläche Wohnung - Nr.: 5 = ca. 115,00 m²

Wohnfläche Wohnung - Nr.: 6 = ca. 115,13 m²

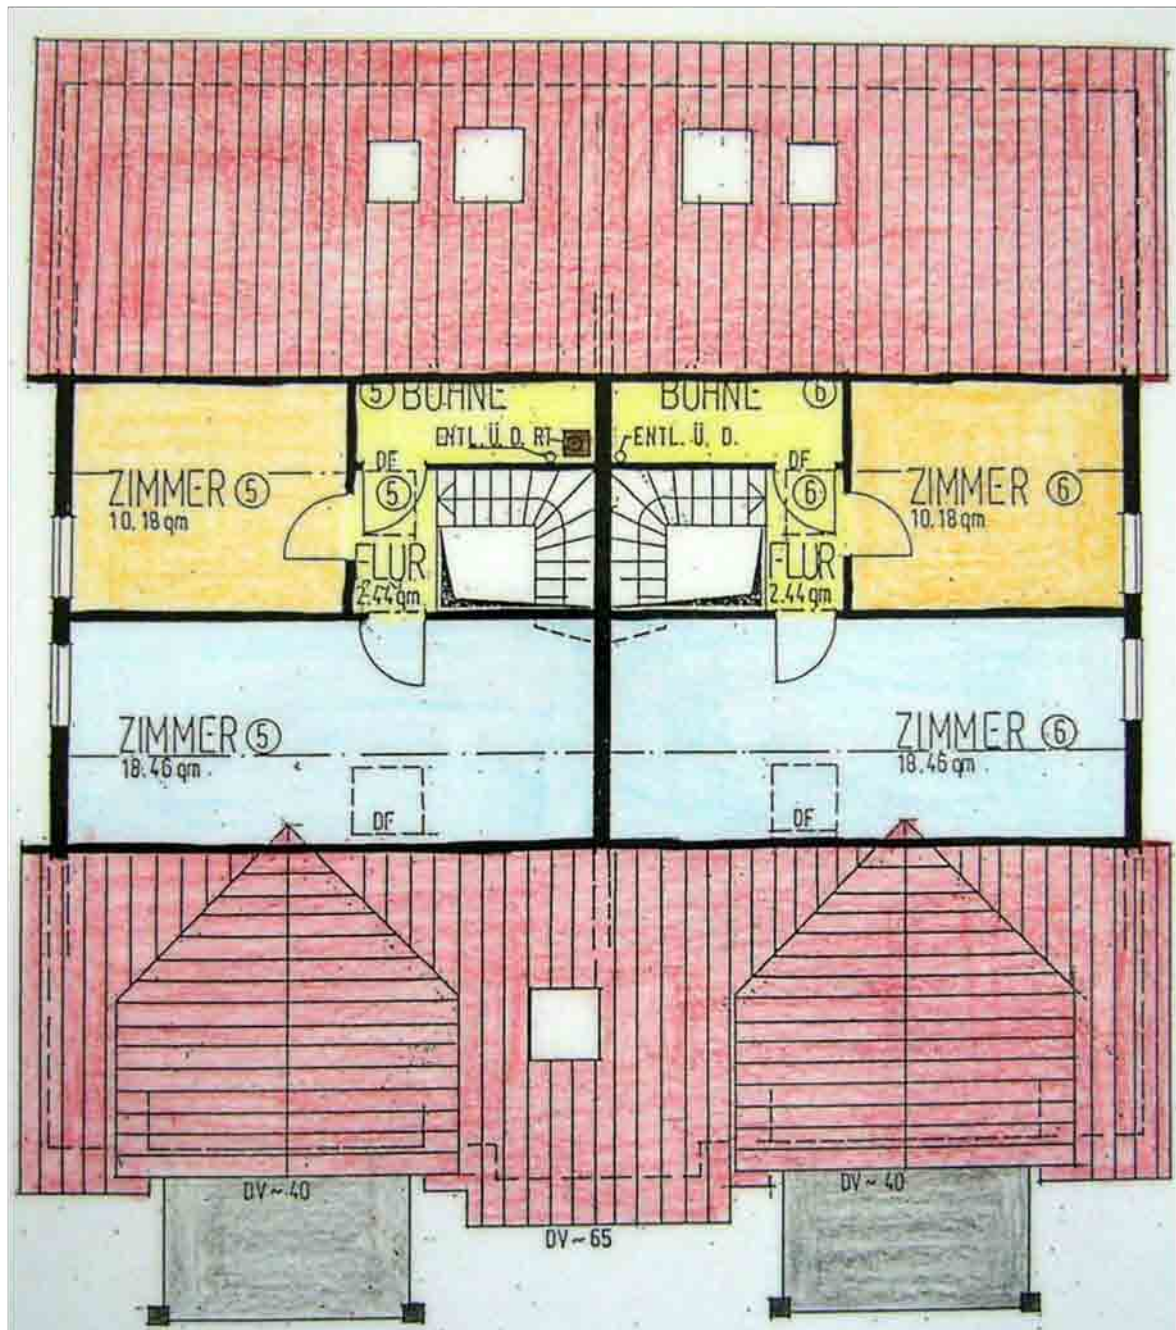

VOGT Wohn + Gewerbebau GmbH


In den Lachen 7 - 74235 Erlenbach

Tel.: 07132/6215 - Fax: 07132/7404

www.vogt-wohnbau.de - info@vogt-wohnbau.de

Schnitt

Tübinger Str.17

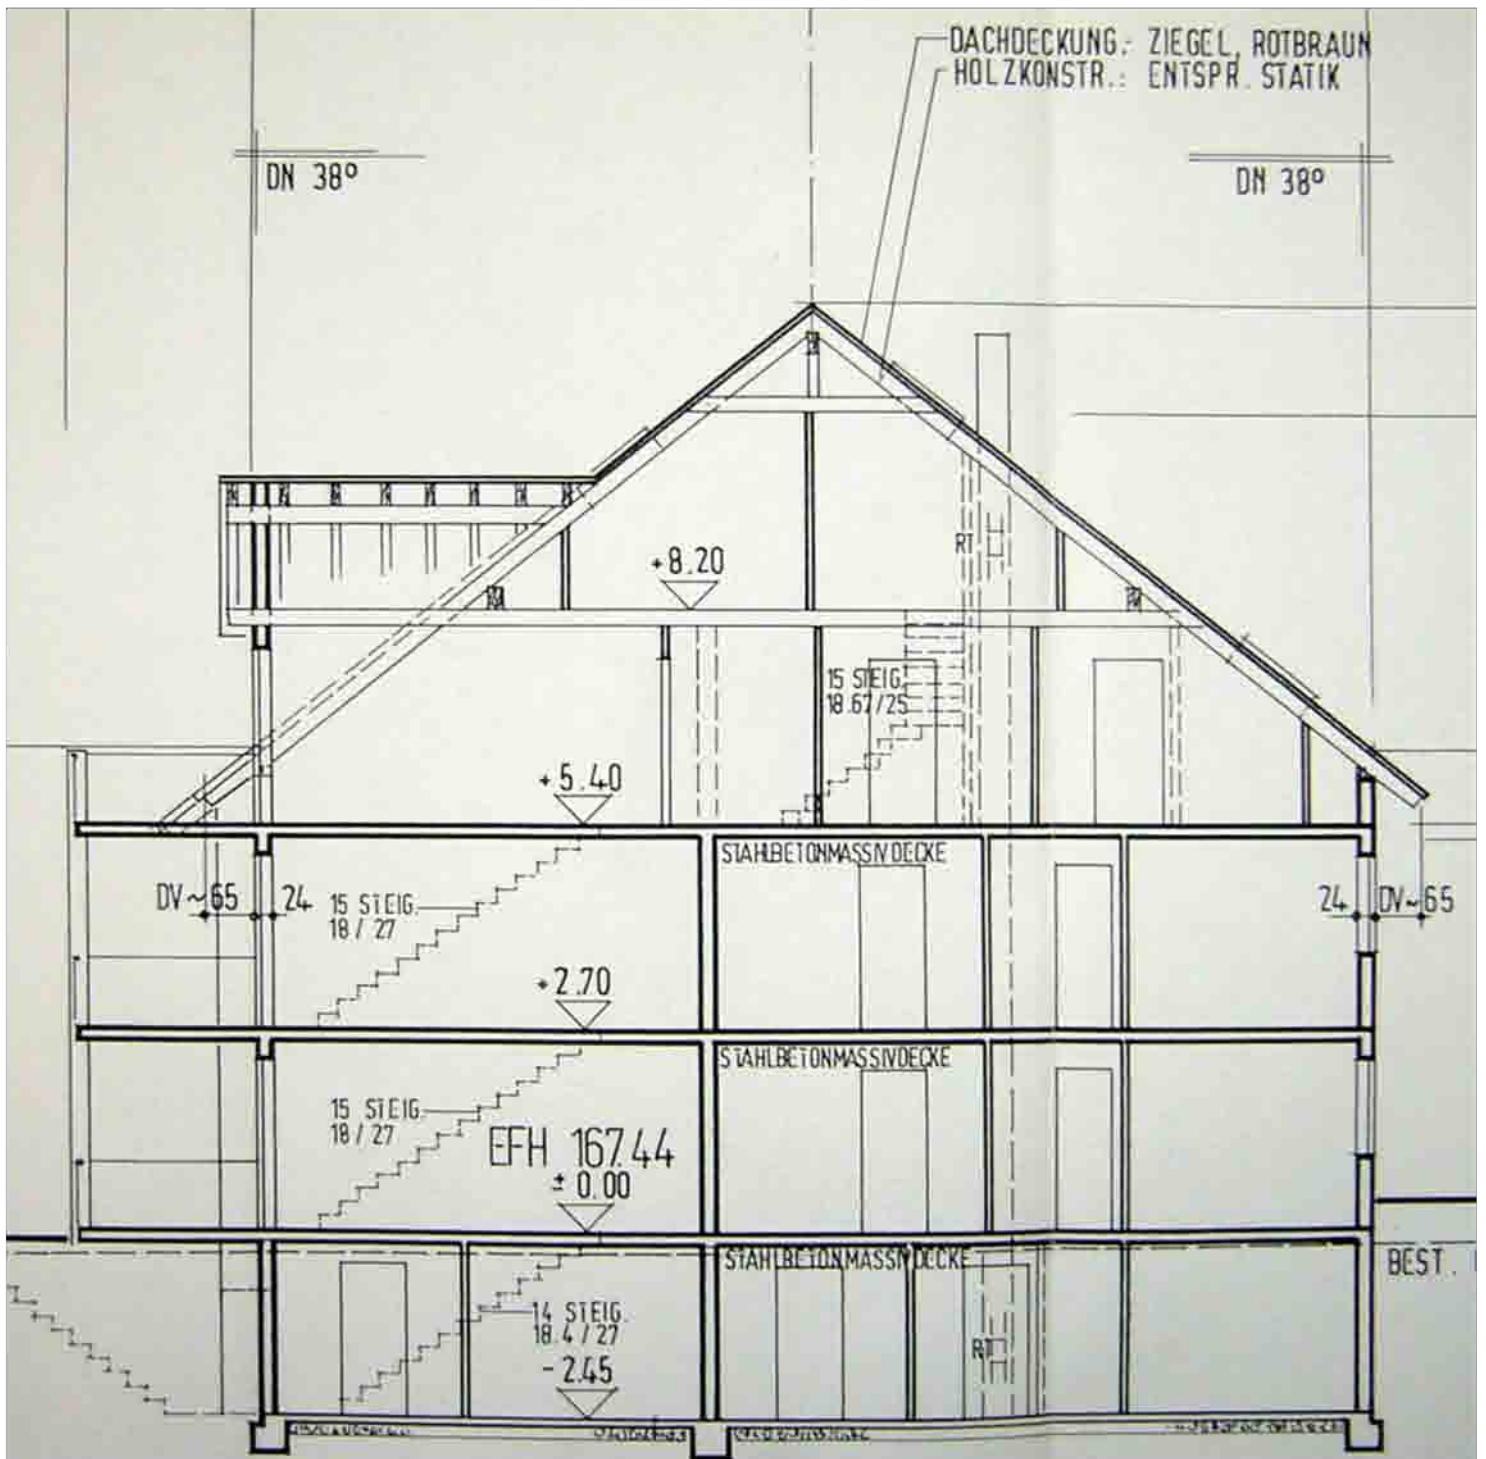


VOGT Wohn + Gewerbebau GmbH

In den Lachen 7 - 74235 Erlenbach

Tel.: 07132/6215 - Fax: 07132/7404

www.vogt-wohnbau.de - info@vogt-wohnbau.de

Nord - Ansicht

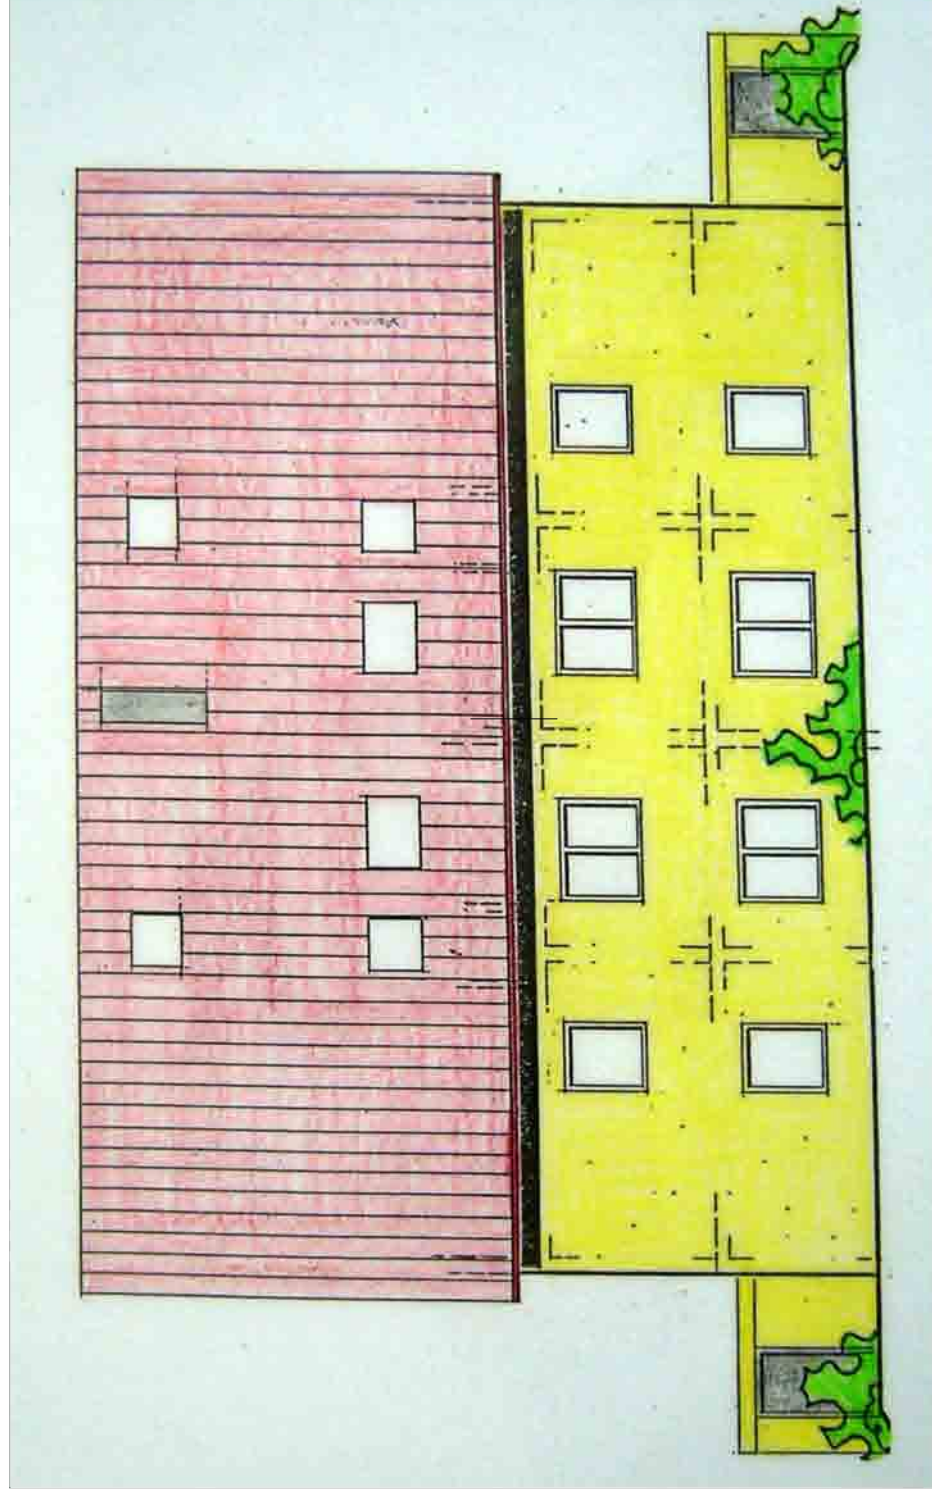


VOGT Wohn + Gewerbebau GmbH

In den Lachen 7 - 74235 Erlenbach

Tel.: 07132/6215 - Fax: 07132/7404

www.vogt-wohnbau.de - info@vogt-wohnbau.de

Ost - Ansicht

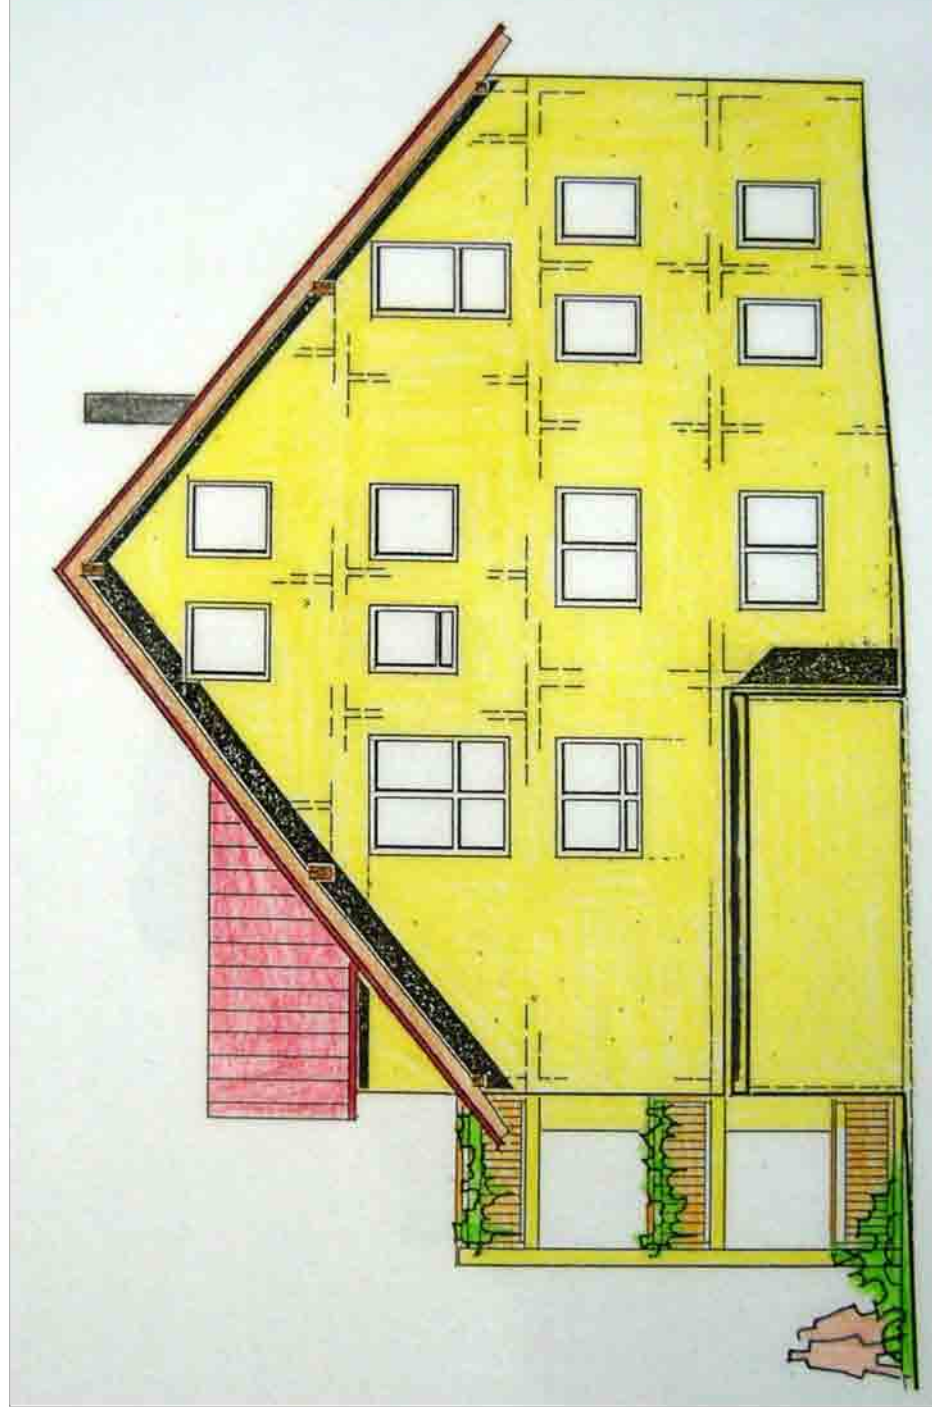


VOGT Wohn + Gewerbebau GmbH

In den Lachen 7 - 74235 Erlenbach

Tel.: 07132/6215 - Fax: 07132/7404

www.vogt-wohnbau.de - info@vogt-wohnbau.de

Süd - Ansicht

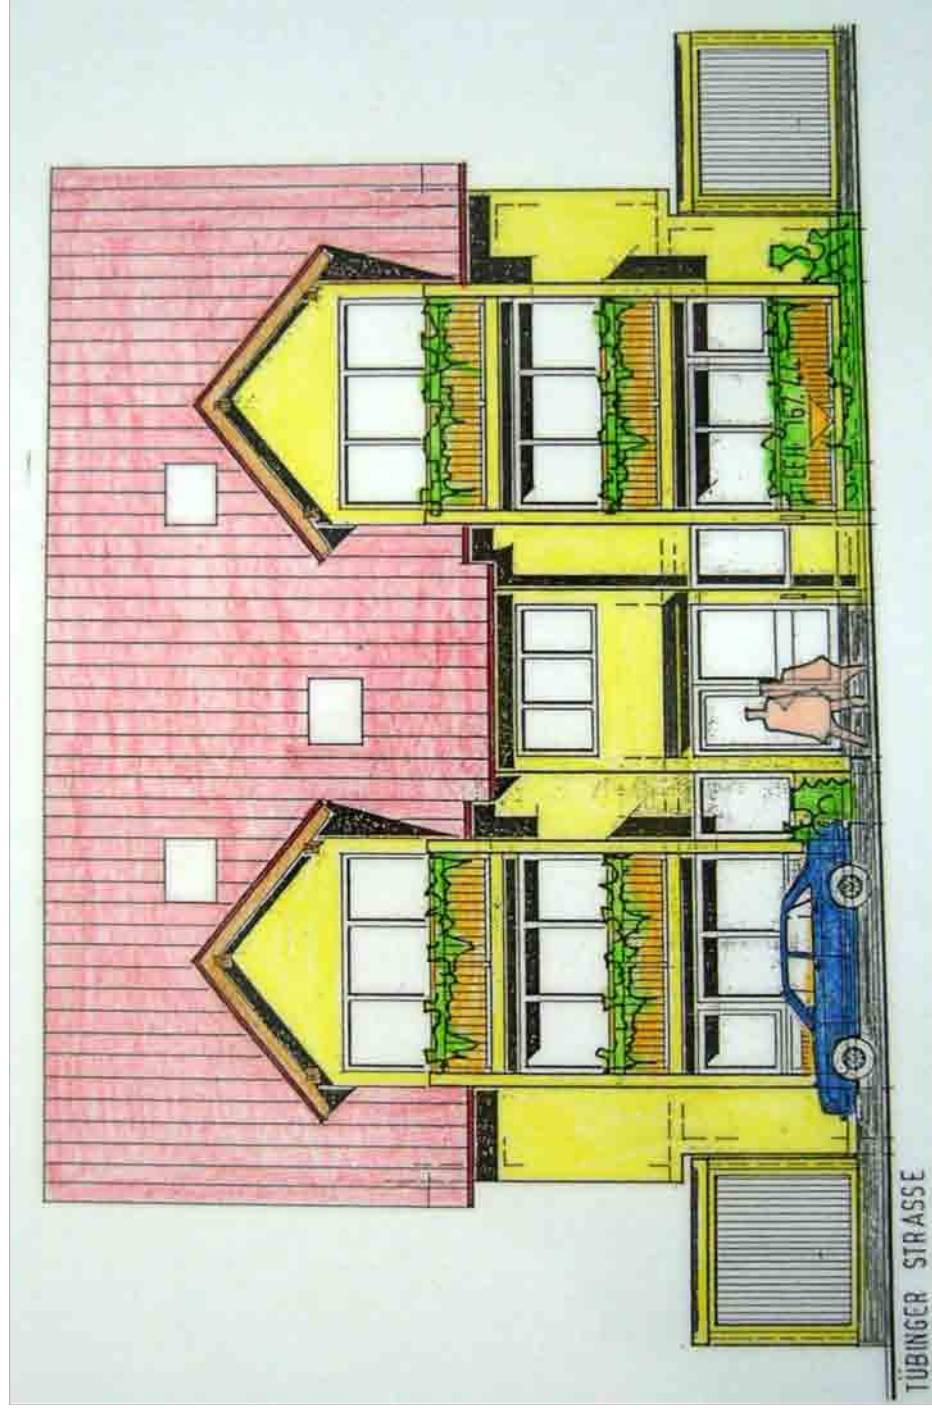


VOGT Wohn + Gewerbebau GmbH

In den Lachen 7 - 74235 Erlenbach

Tel.: 07132/6215 - Fax: 07132/7404

www.vogt-wohnbau.de - info@vogt-wohnbau.de

West - Ansicht

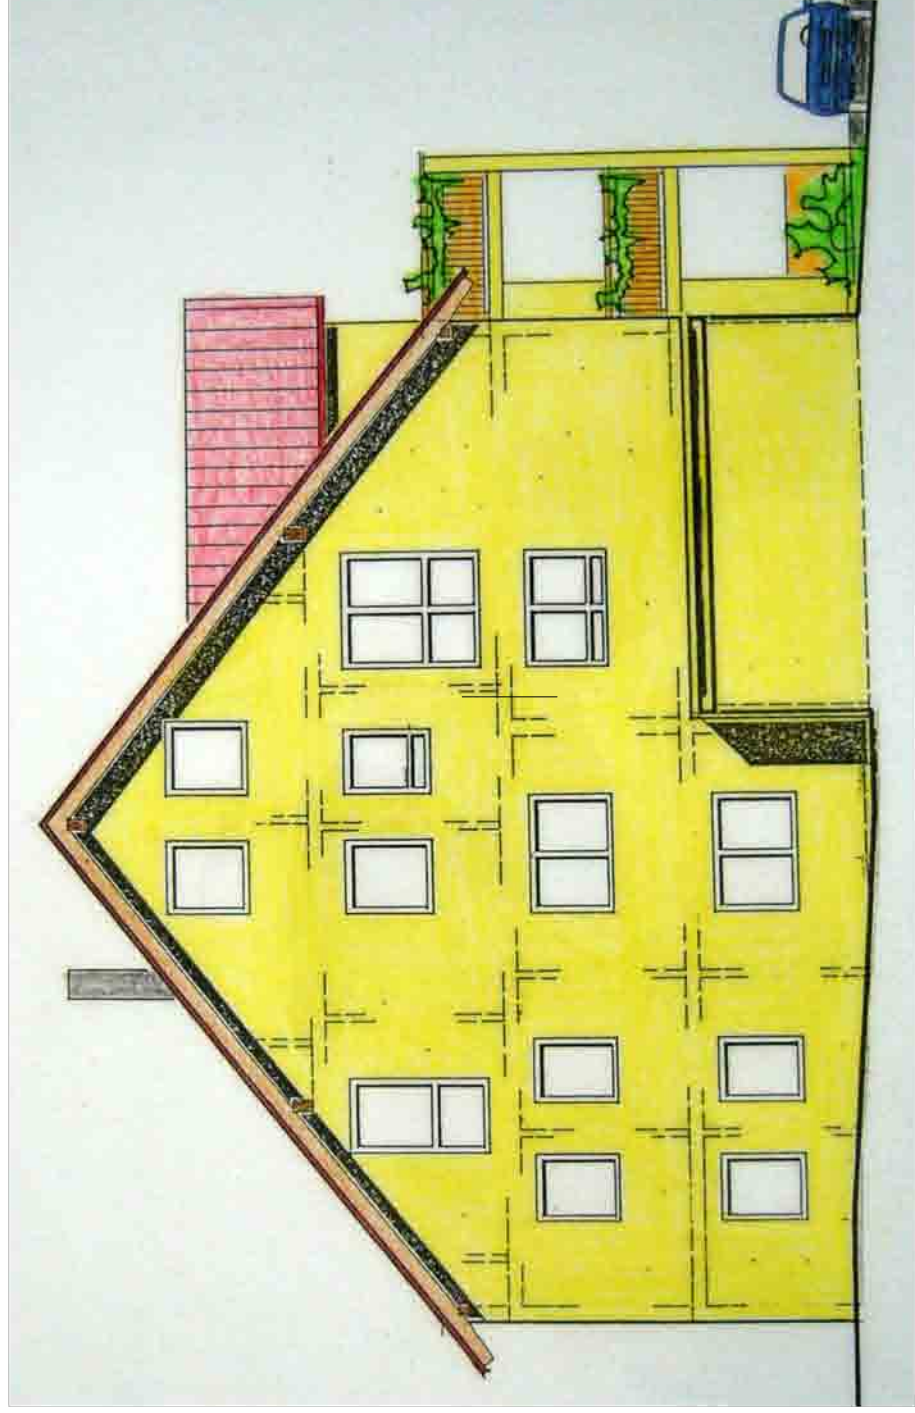

VOGT Wohn + Gewerbebau GmbH

In den Lachen 7 - 74235 Erlenbach

Tel.: 07132/6215 - Fax: 07132/7404

www.vogt-wohnbau.de - info@vogt-wohnbau.de